


Схема расположения границ публичного сервитута
для размещения объекта: "КТП 10 кВ №411"

План границ объекта

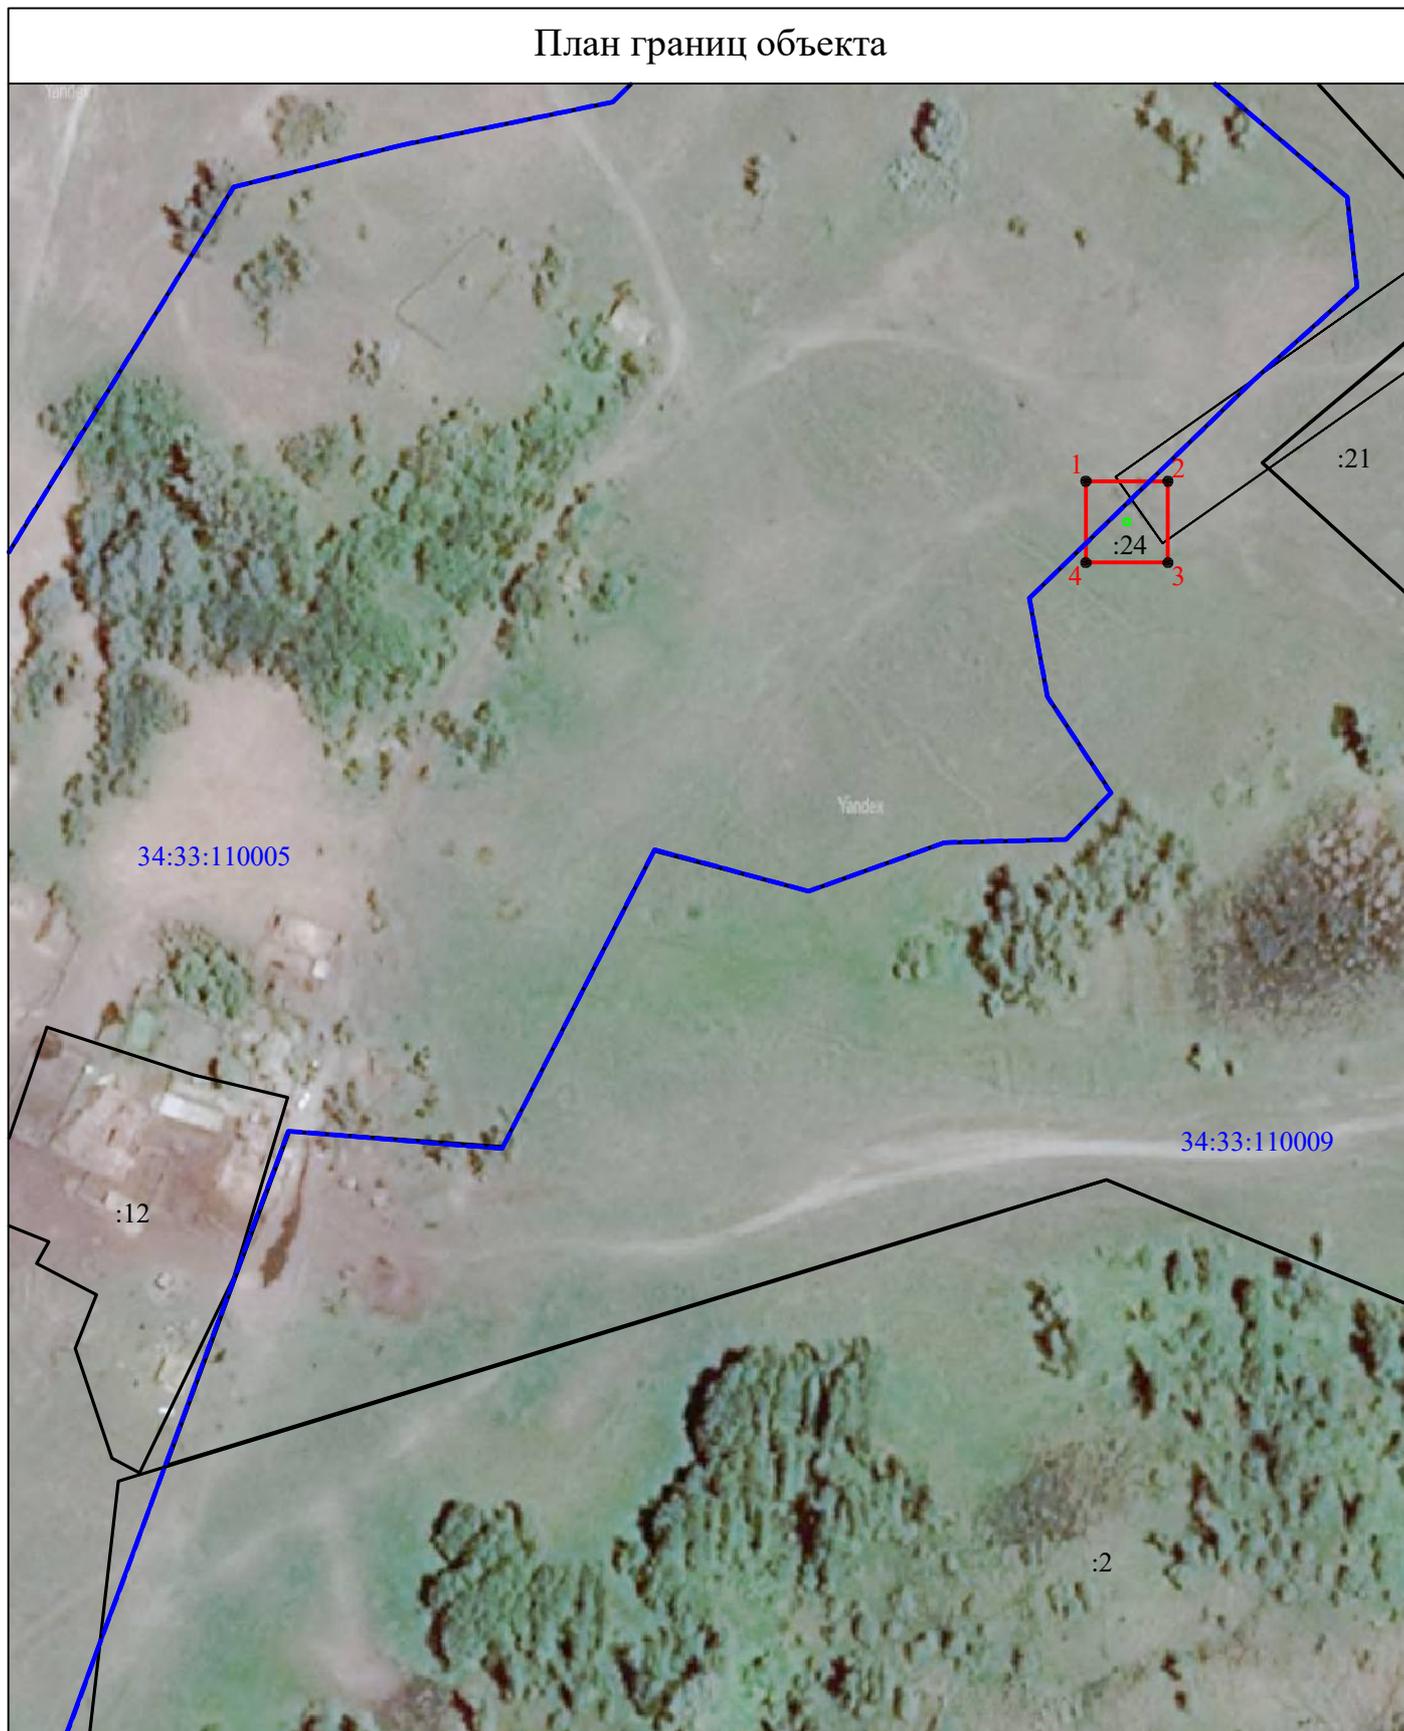

Масштаб 1:2000

Условные обозначения:

- граница земельного участка, включенная в ЕГРН
- граница устанавливаемой зоны публичного сервитута
- граница кадастрового квартала
- 34:33:110009 - номер кадастрового квартала
- :21 - кадастровый номер земельного участка
- 1 - характерная точка границы устанавливаемой зоны публичного сервитута
- граница КТП

Публичный сервитут для размещения объекта: "КТП 10 кВ №411"

Площадь зоны публичного сервитута 465кв.м.			
КАТАЛОГ КООРДИНАТ			
1. Система координат		<u>МСК-34 зона 1</u>	
2. Сведения о характерных точках границ объекта			
Обозначение характерных точек границ	Координаты, м		Метод определения координат характерной точки
	X	Y	
1	2	3	4
1	395225,18	1270624,51	Картометрический метод
2	395225,18	1270646,07	Картометрический метод
3	395203,60	1270646,07	Картометрический метод
4	395203,60	1270624,51	Картометрический метод
1	395225,18	1270624,51	Картометрический метод